

**Agenzia del Territorio
CATASTO FABBRICATI
Ufficio Provinciale di
Sondrio**

Dichiarazione protocollo n. SO0029081 del 27/02/2009

Planimetria di u.i.u. in Comune di San Giacomo Filippo

Frazione San Bernardo

civ. SNC

Identificativi Catastali:

Sezione:
Foglio: 18
Particella: 518
Subalterno:

Compilata da:
Nonini Attilio

Iscritto all'albo:
Geometri

Prov. Sondrio


N. 727

Scheda n. 1

Scala 1:200


PIANTA PIANO SOTTOSTRADA

H. = 200 cm.


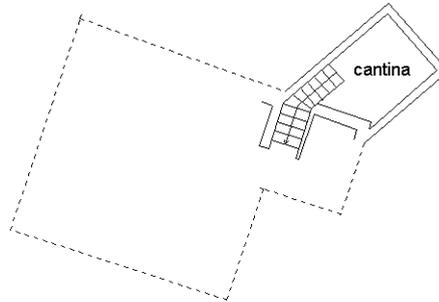


PIANTA PIANO TERRA

H. = 250 cm.

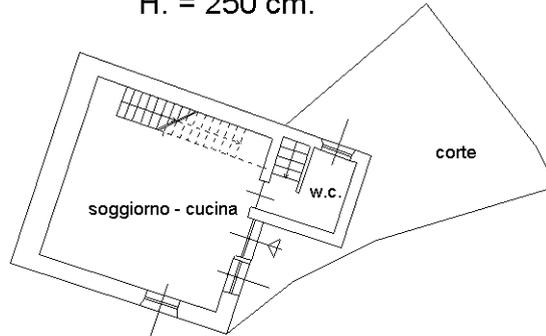

PIANTA PIANO PRIMO

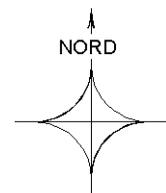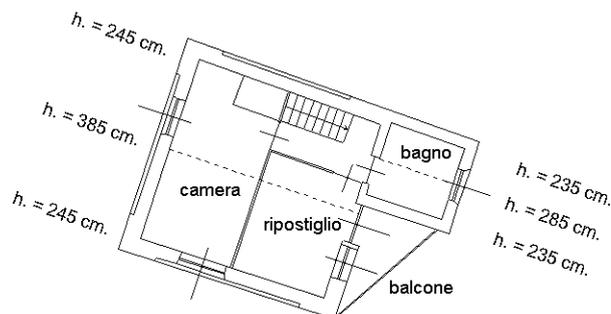

Ultima planimetria in atti