

**Agenzia del Territorio
CATASTO FABBRICATI
Ufficio Provinciale di
Sondrio**

Dichiarazione protocollo n. _____ del _____

Planimetria di u.i.u. in Comune di Piuro

Via Rovede'

civ. SNC

Identificativi Catastali:

Sezione:

Foglio: 38

Particella: 1692

Subalterno: 5


Compilata da:

Riberto Marco

Iscritto all'albo:
Geometri


Prov. Milano

N. 9693

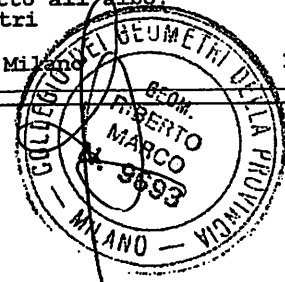

Scheda n. 1

Scala 1:200

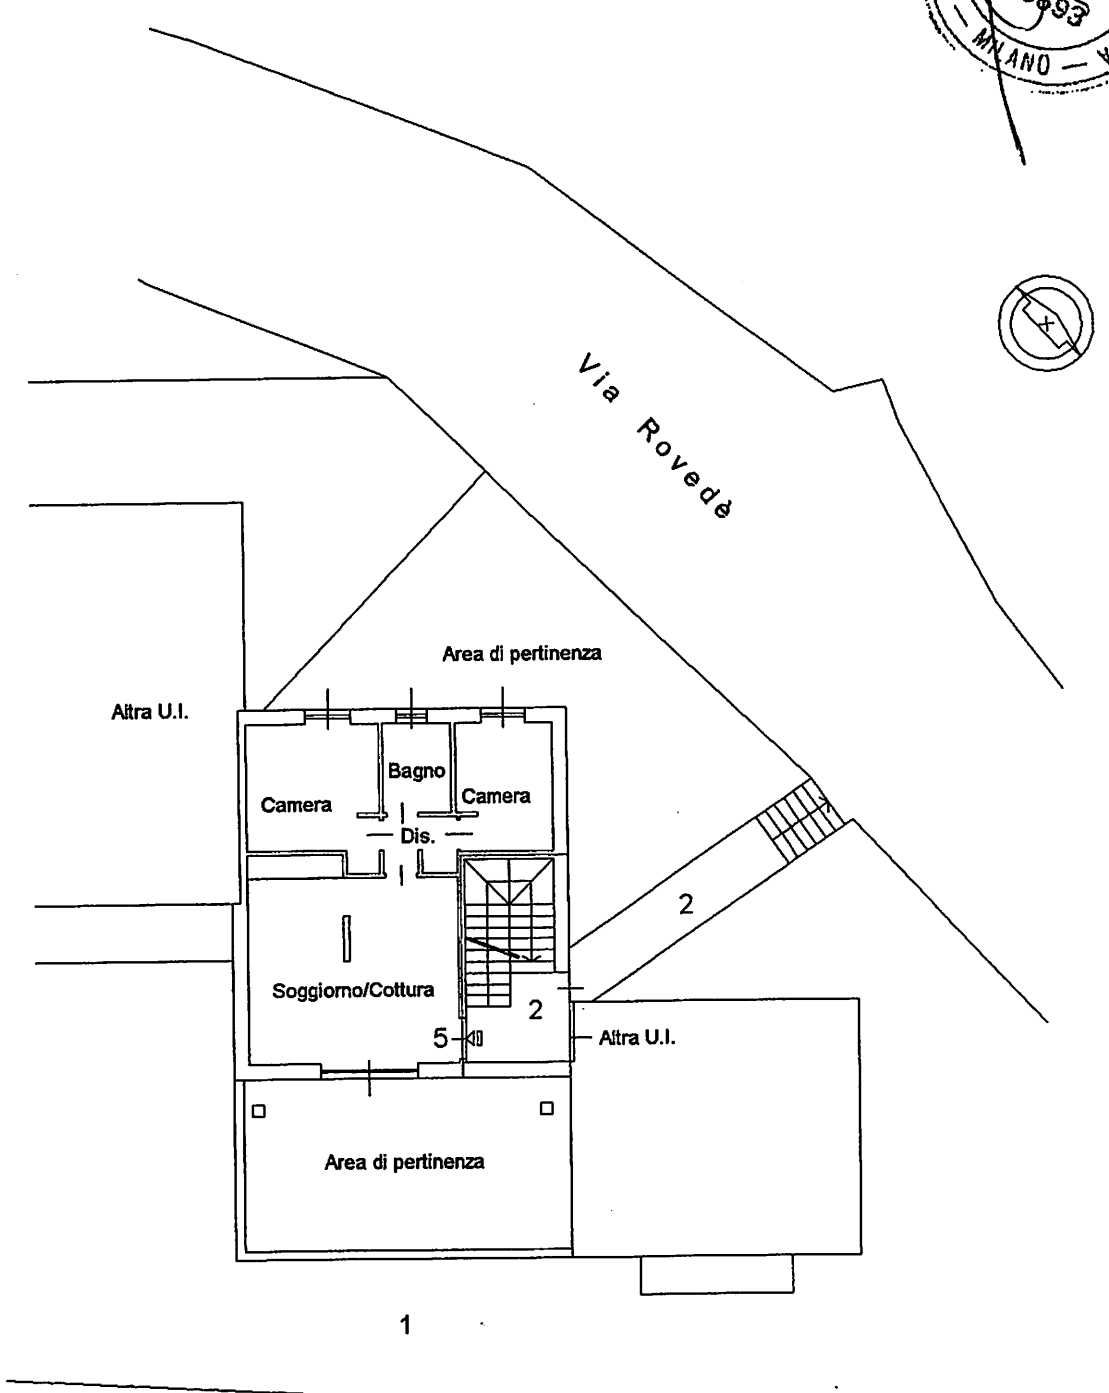

mapp.1616

mapp.1618

PIANTA PIANO TERRA

h = 2,70 m