


**Agenzia delle Entrate  
CATASTO FABBRICATI  
Ufficio Provinciale di  
Sondrio**

Dichiarazione protocollo n. del  
Planimetria di u.i.u. in Comune di Madesimo  
Via Madesimo civ.

Identificativi Catastali:  
Sezione:  
Foglio: 60  
Particella: 100  
Subalterno: 21

Compilata da:  
Colleoni Umberto  
Iscritto all'albo:  
Geometri  
Prov. Bergamo N. 3241

Scheda n. 1 Scala 1:200

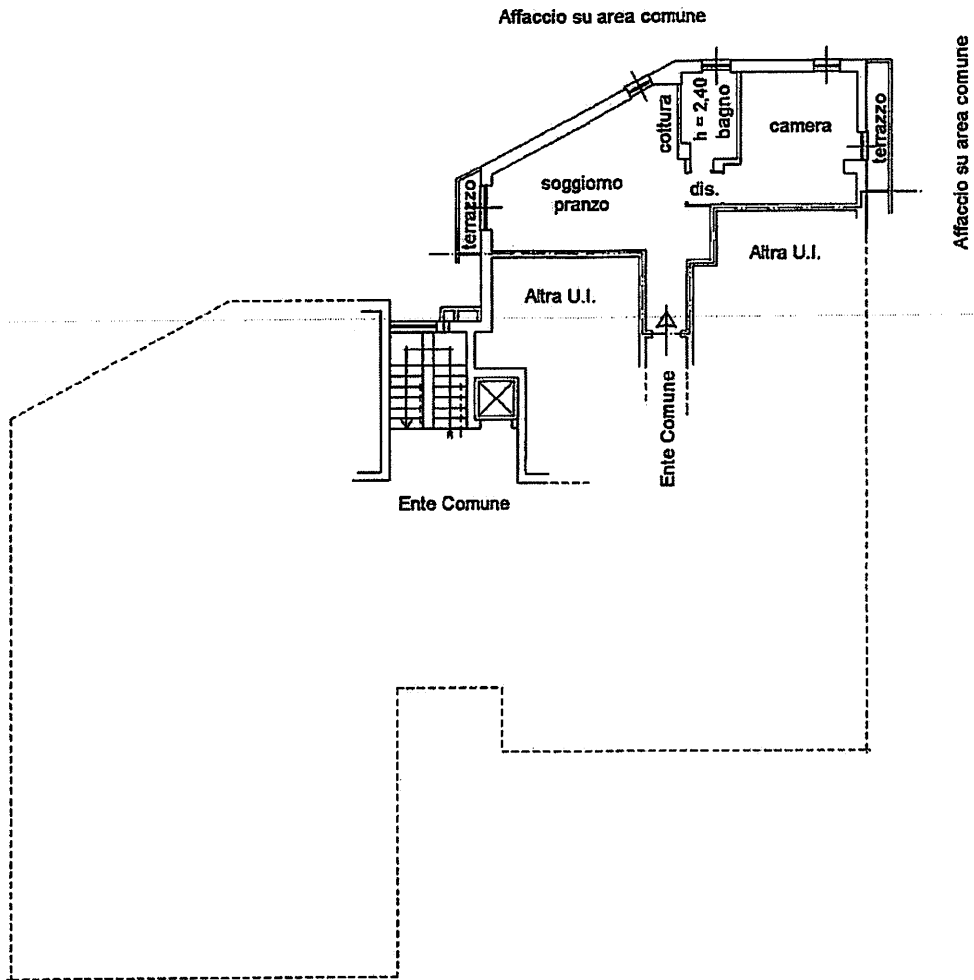

PIANTA PIANO TERZO - H = mt 2,45

ORIENTAMENTO

