


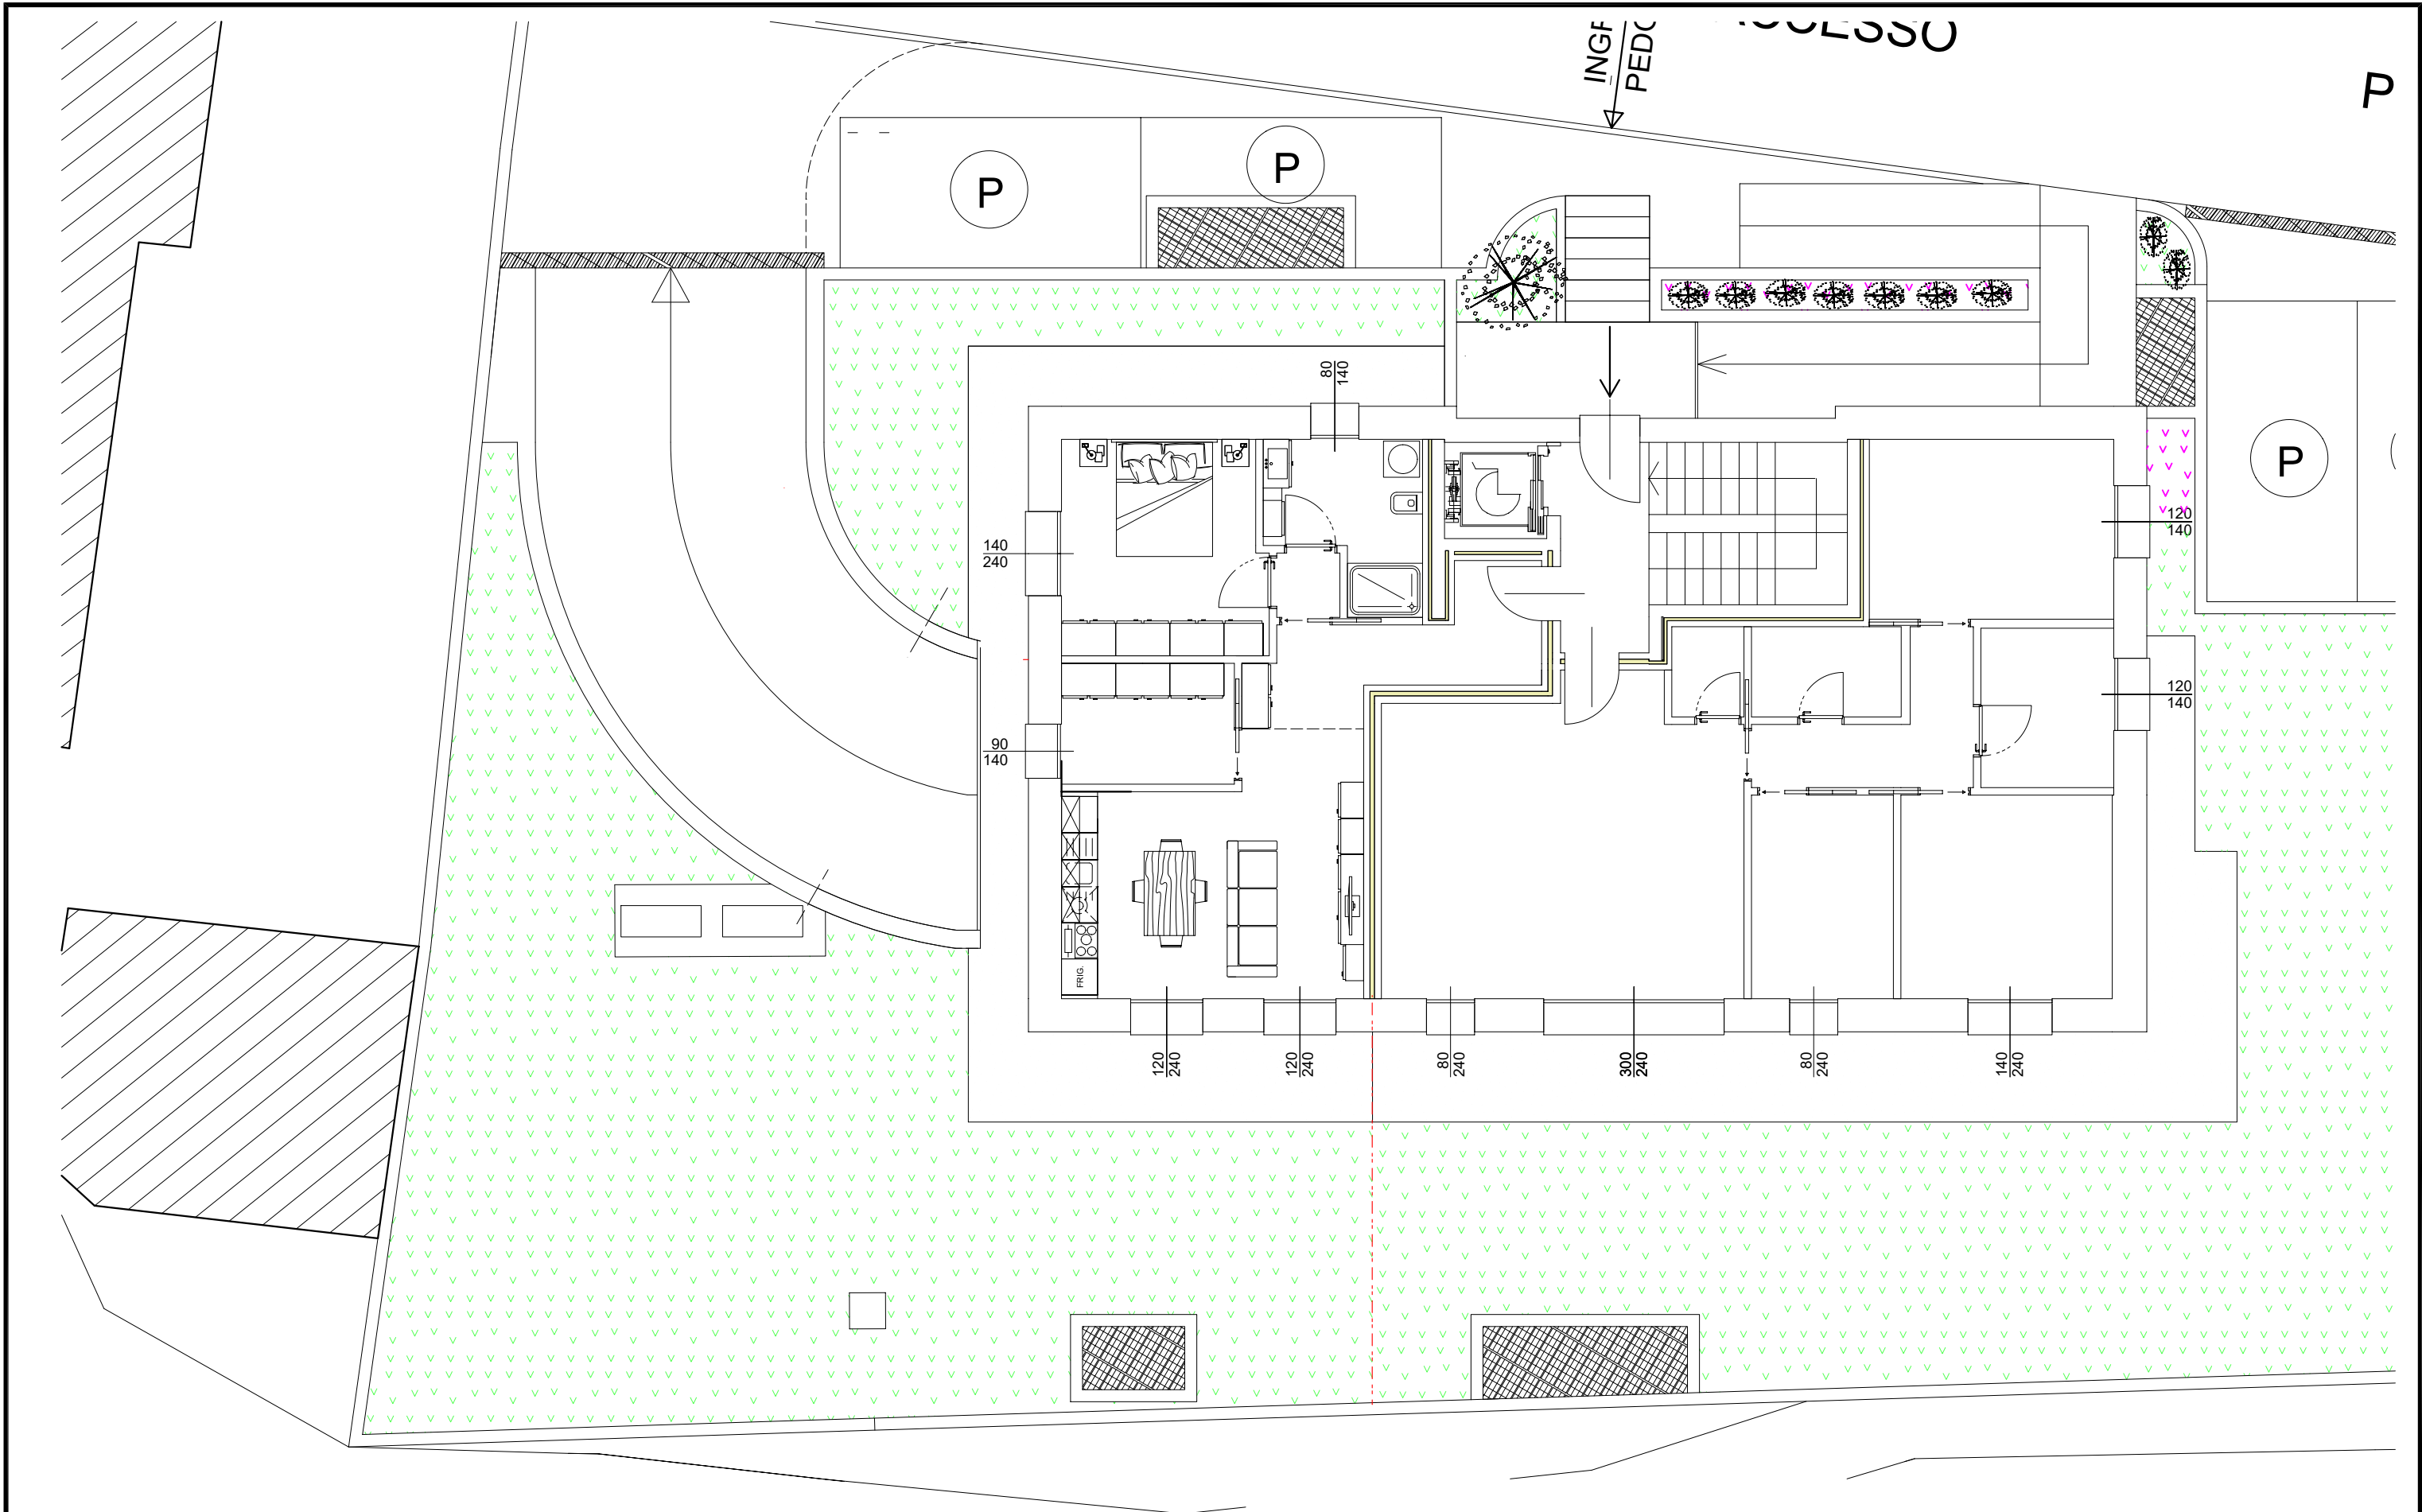

Residenza
Via Raschi 36

Novembre 2023
scala 1:100

Pianta piano
Terreno

+ 0