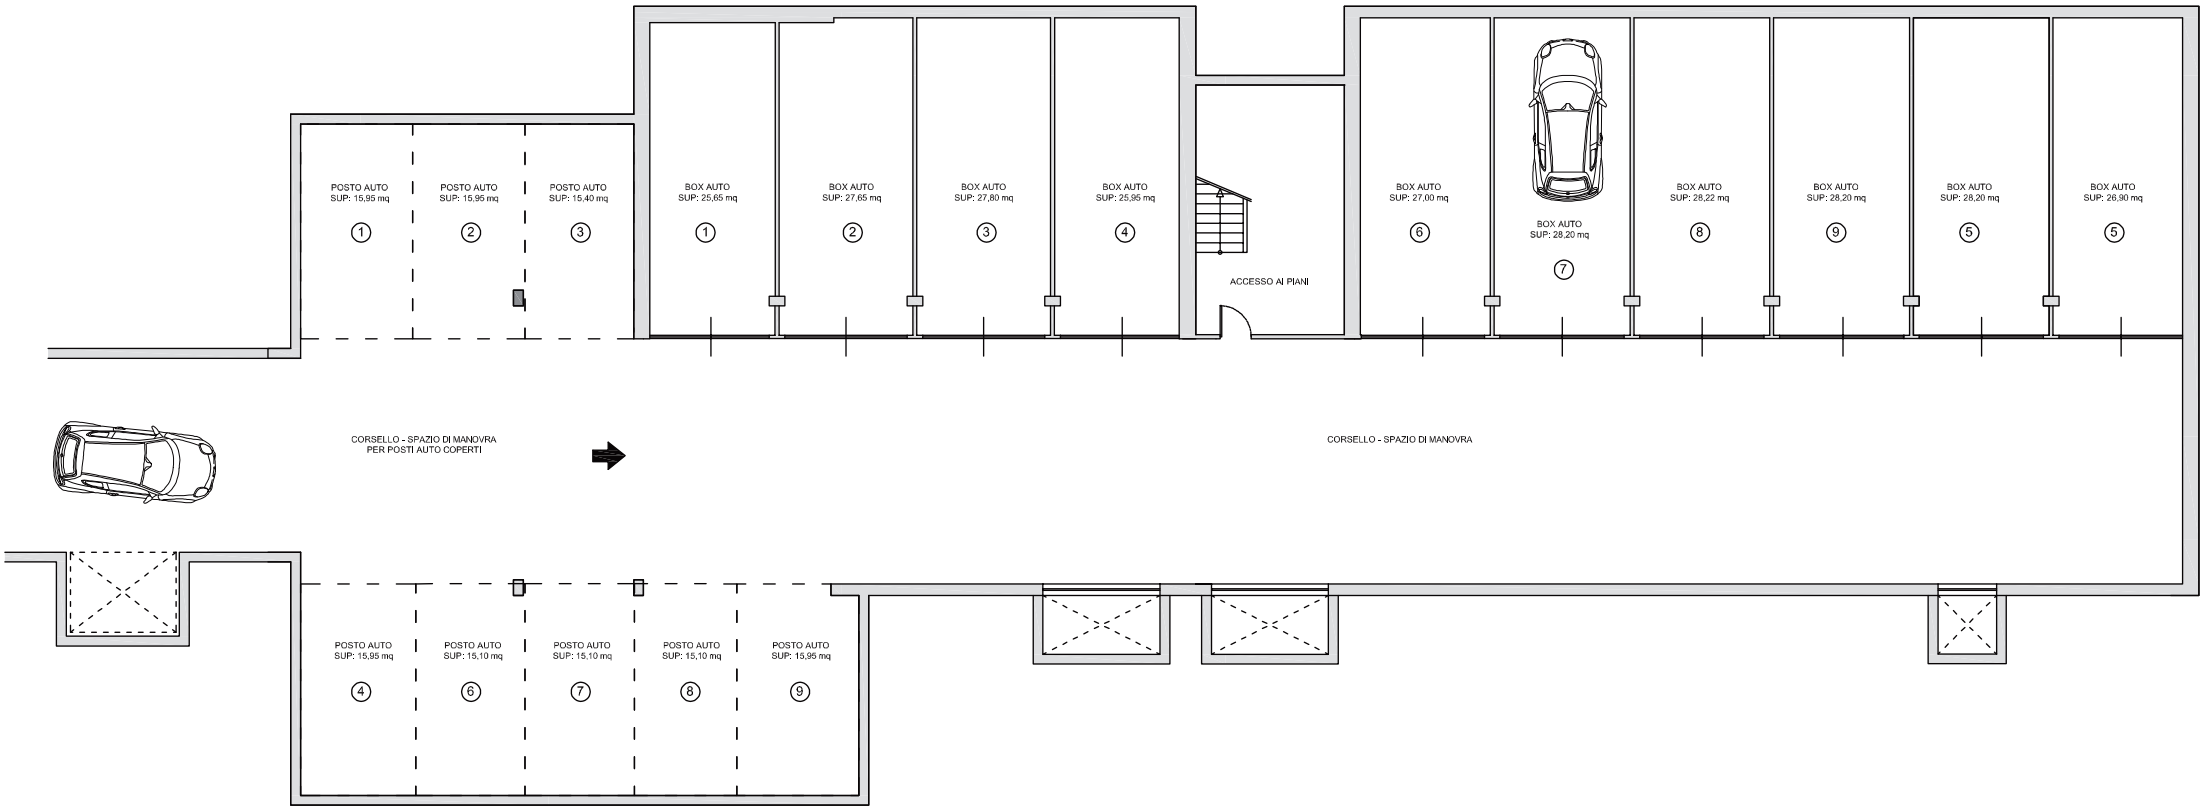PIANTA PIANO INTERRATO