


Agenzia delle Entrate
CATASTO FABBRICATI
Ufficio Provinciale di
Sondrio

Dichiarazione protocollo n. SO0008720 del 21/02/2017	
Planimetria di u.i.u. in Comune di Chiavenna	
Strada Di Tanno	civ. 8/A
Identificativi Catastali:	Compilata da: Tavasci Nicola
Sezione:	Iscritto all'albo: Periti Edili
Foglio: 17	Prov. Sondrio
Particella: 358	N. 00070
Subalterno: 6	

Scheda n. 1 Scala 1:200



PIANO TERRA
H = m 2,20

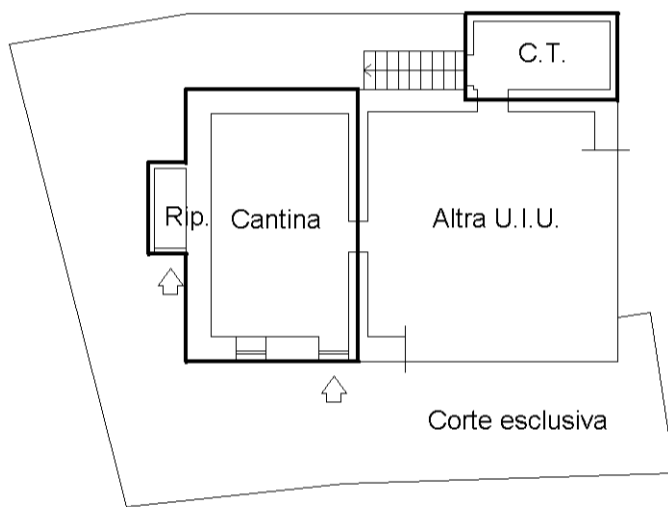

PIANO PRIMO
H = m 2,40



PIANO SECONDO

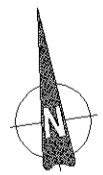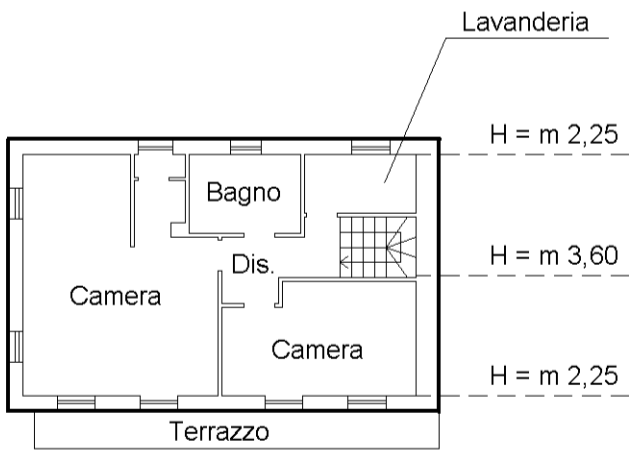

Catasto dei Fabbricati - Situazione al 17/12/2020 - Comune di CHIAVENNA (C623) - < Foglio: 17 - Particella: 358 - Subalterno: 6 >
STRADA DI TANNO n. 8/A piano: T-1-2;