

**Agenzia delle Entrate  
CATASTO FABBRICATI  
Ufficio Provinciale di  
Sondrio**

Dichiarazione protocollo n. SO0038568 del 26/08/2024

Comune di Madesimo

Via Giosue' Carducci

civ. 2

Identificativi Catastali:

Sezione:

Foglio: 71

Particella: 368

Subalterno: 82

Compilata da:  
Panzeri Manuel

Iscritto all'albo:  
Architetti

Prov. Sondrio


N. 383

Planimetria


Scheda n. 1

Scala 1:200

**PIANO QUINTO**

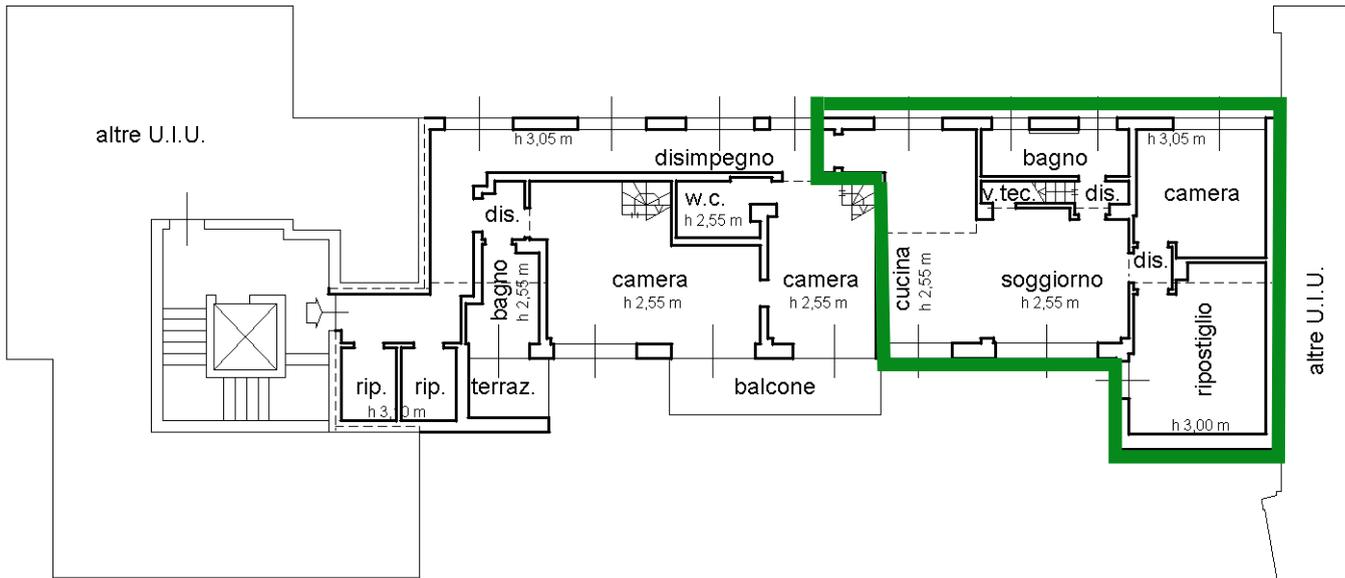

**PIANO SESTO**

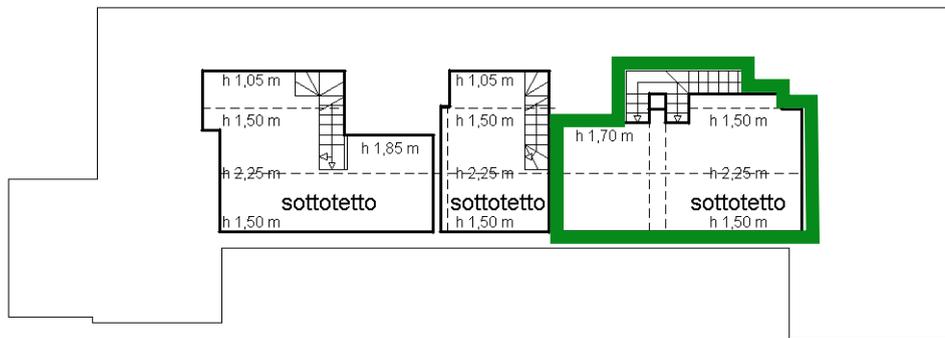

Ultima planimetria in atti