


MODULARIO
F. Catasto 214



MINISTERO DELLE FINANZE
DIPARTIMENTO DEL TERRITORIO
CATASTO EDILIZIO URBANO (RDL 13-4-1939, N. 652)

Planimetria di u.i.u. in Comune di **MADESIMO** via **Nazionale - fr. Pianazzo** civ. **21**

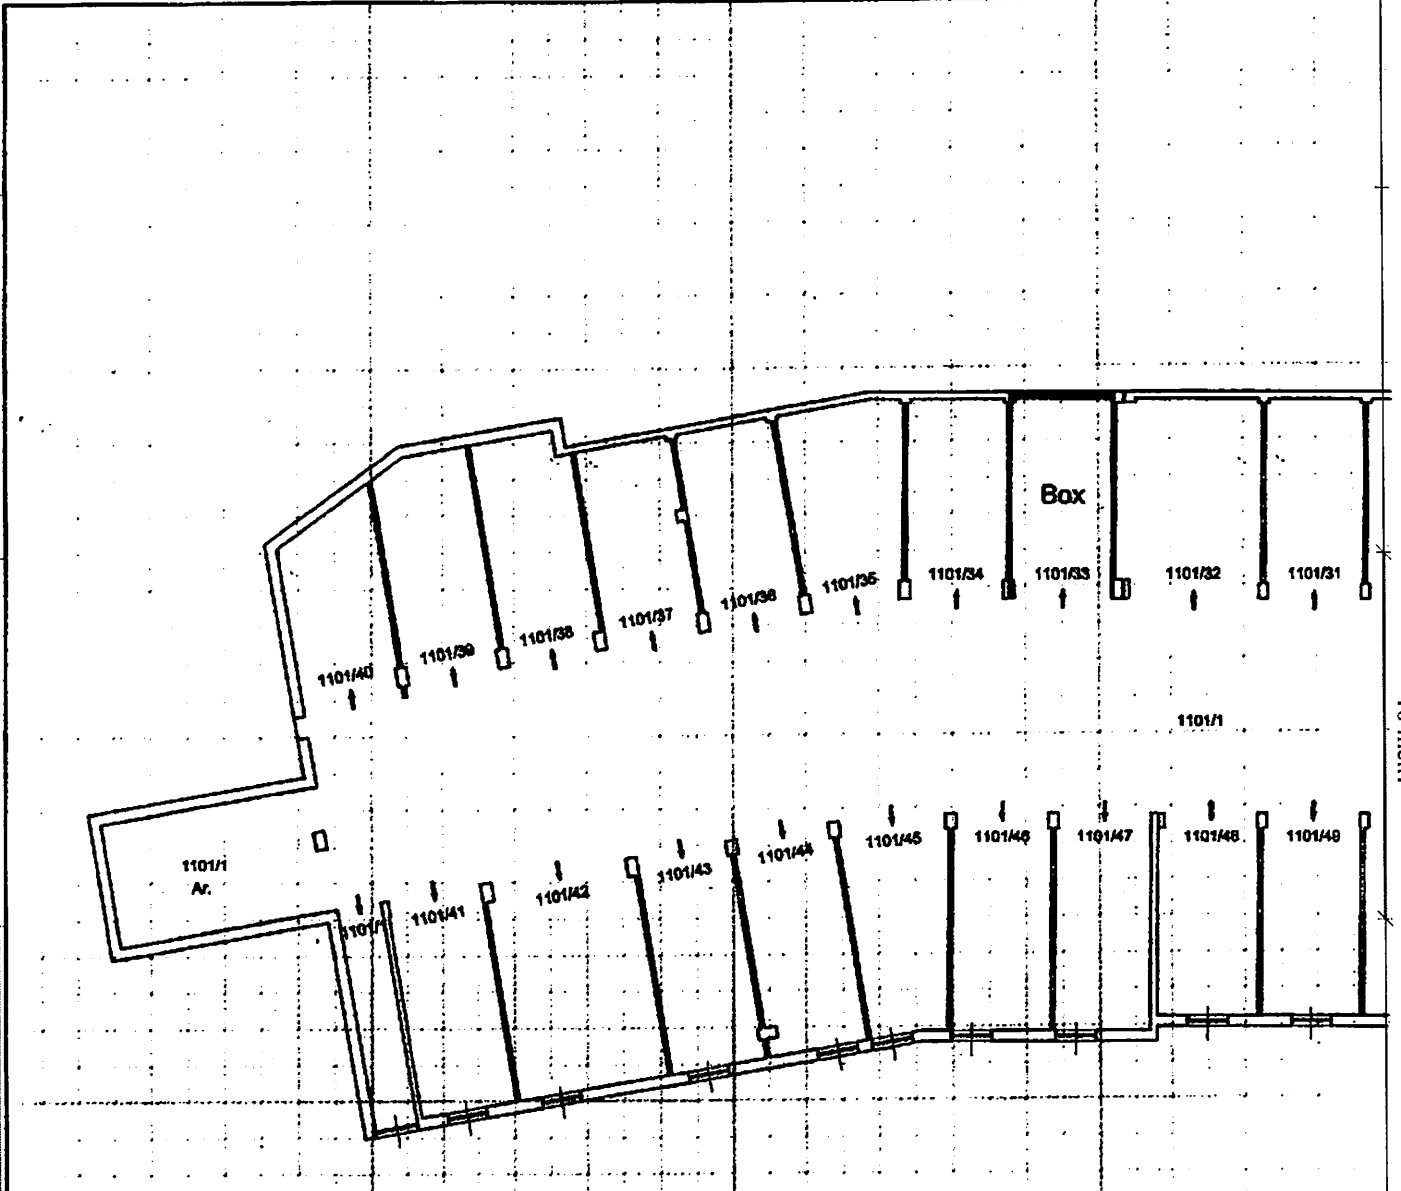

PIANTA PIANO INTERRATO

H=240cm

ORIENTAMENTO



SCALA DI 1/200

Comune di Madesimo, fg. 70 mapp. n° 1101 sub. 33

Figura 2000 - Is. Parigi e Zocca della Sima

Catasto dei Fabbricati - Situazione al 07/10/2020 - Comune di MADESIMO (E342) - Particella: 1101 - Subalterno: 33 >
Foglio: 70 - Particella: 1101 - Subalterno: 33 >
VIA NAZIONALE n. 21 piano: S1;

Ultima planimetria in atti
Dichiarazione di N.C.
Denuncia di variazione
Data presentazione: 24/08/2001 - Data: 07/10/2020 - n. T166667 - Richiedente: LTTN62A04F704V
Totale schede: 1 - Formato di acquisizione: A4(210x297) - Formato stampa richiesto: A4(210x297)
F. 70
n. 1101 sub. 33

Compilata dal **Ing. Geronimi Piergiorgio**
(Titolo, cognome e nome)
Iscritto all'Albo degli Ingegneri
della provincia di **Sondrio** n. **106**
data **21.05.2001** Firma

RISERVATO ALL'UFFICIO