

**Agenzia delle Entrate**  
**CATASTO FABBRICATI**  
Ufficio Provinciale di  
**Sondrio**

Dichiarazione protocollo n. SO0077786 del 21/09/2017

Planimetria di u.i.u. in Comune di Chiavenna

Via M. Del Grosso

civ. 5

Identificativi Catastali:

Sezione:

Foglio: 17

Particella: 185

Subalterno: 61

Compilata da:

Scuffi Simone

Iscritto all'albo:  
Geometri


Prov. Sondrio

N. 1603


Scheda n. 1

Scala 1:200

PIANO SECONDO  
H = 2.95 m

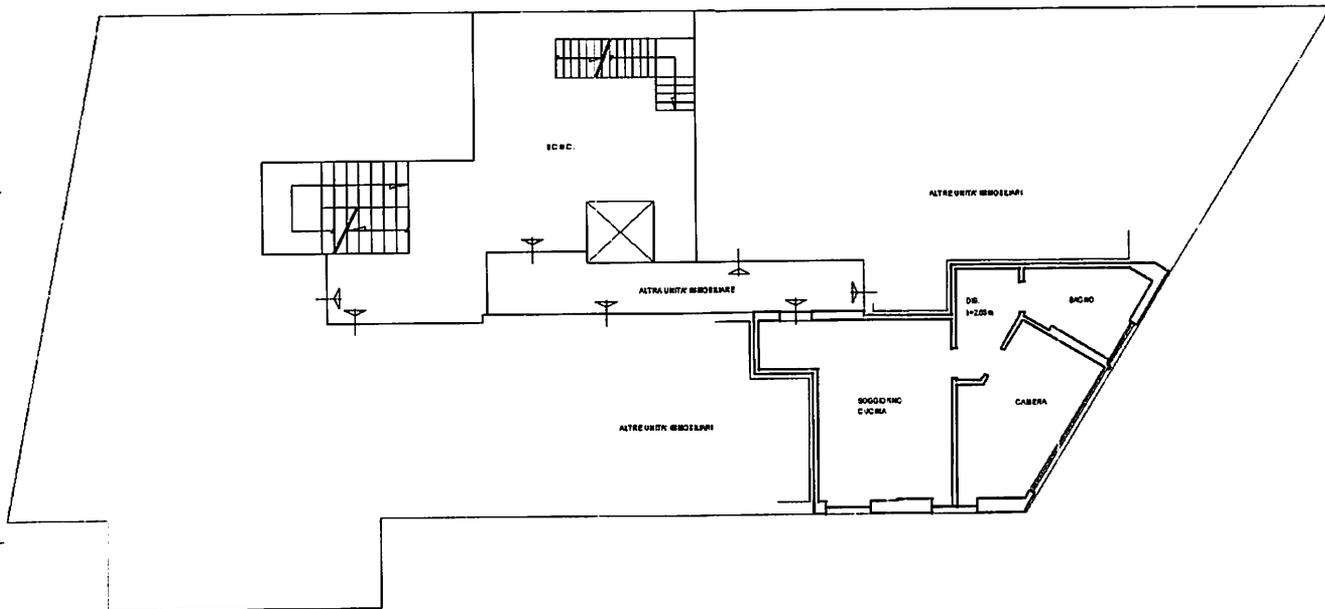

ORIENTAMENTO

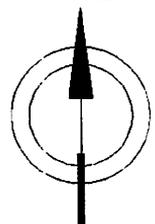

Ultima planimetria in atti

Data: 21/11/2019 - n. T249134 - Richiedente: DTNDRN48R22C623Y

Totale schede: 1 - Formato di acquisizione: A4(210x297) - Formato stampa richiesto: A4(210x297)

Catasto dei Fabbricati - Situazione al 21/11/2019 - Comune di CHIAVENNA (C623) - < Foglio: 17 - Particella: 185 - Subalterno: 61 >  
VIA M. DEL GROSSO n. 5 piano: 2;