


Planimetria generale - GIARDINO

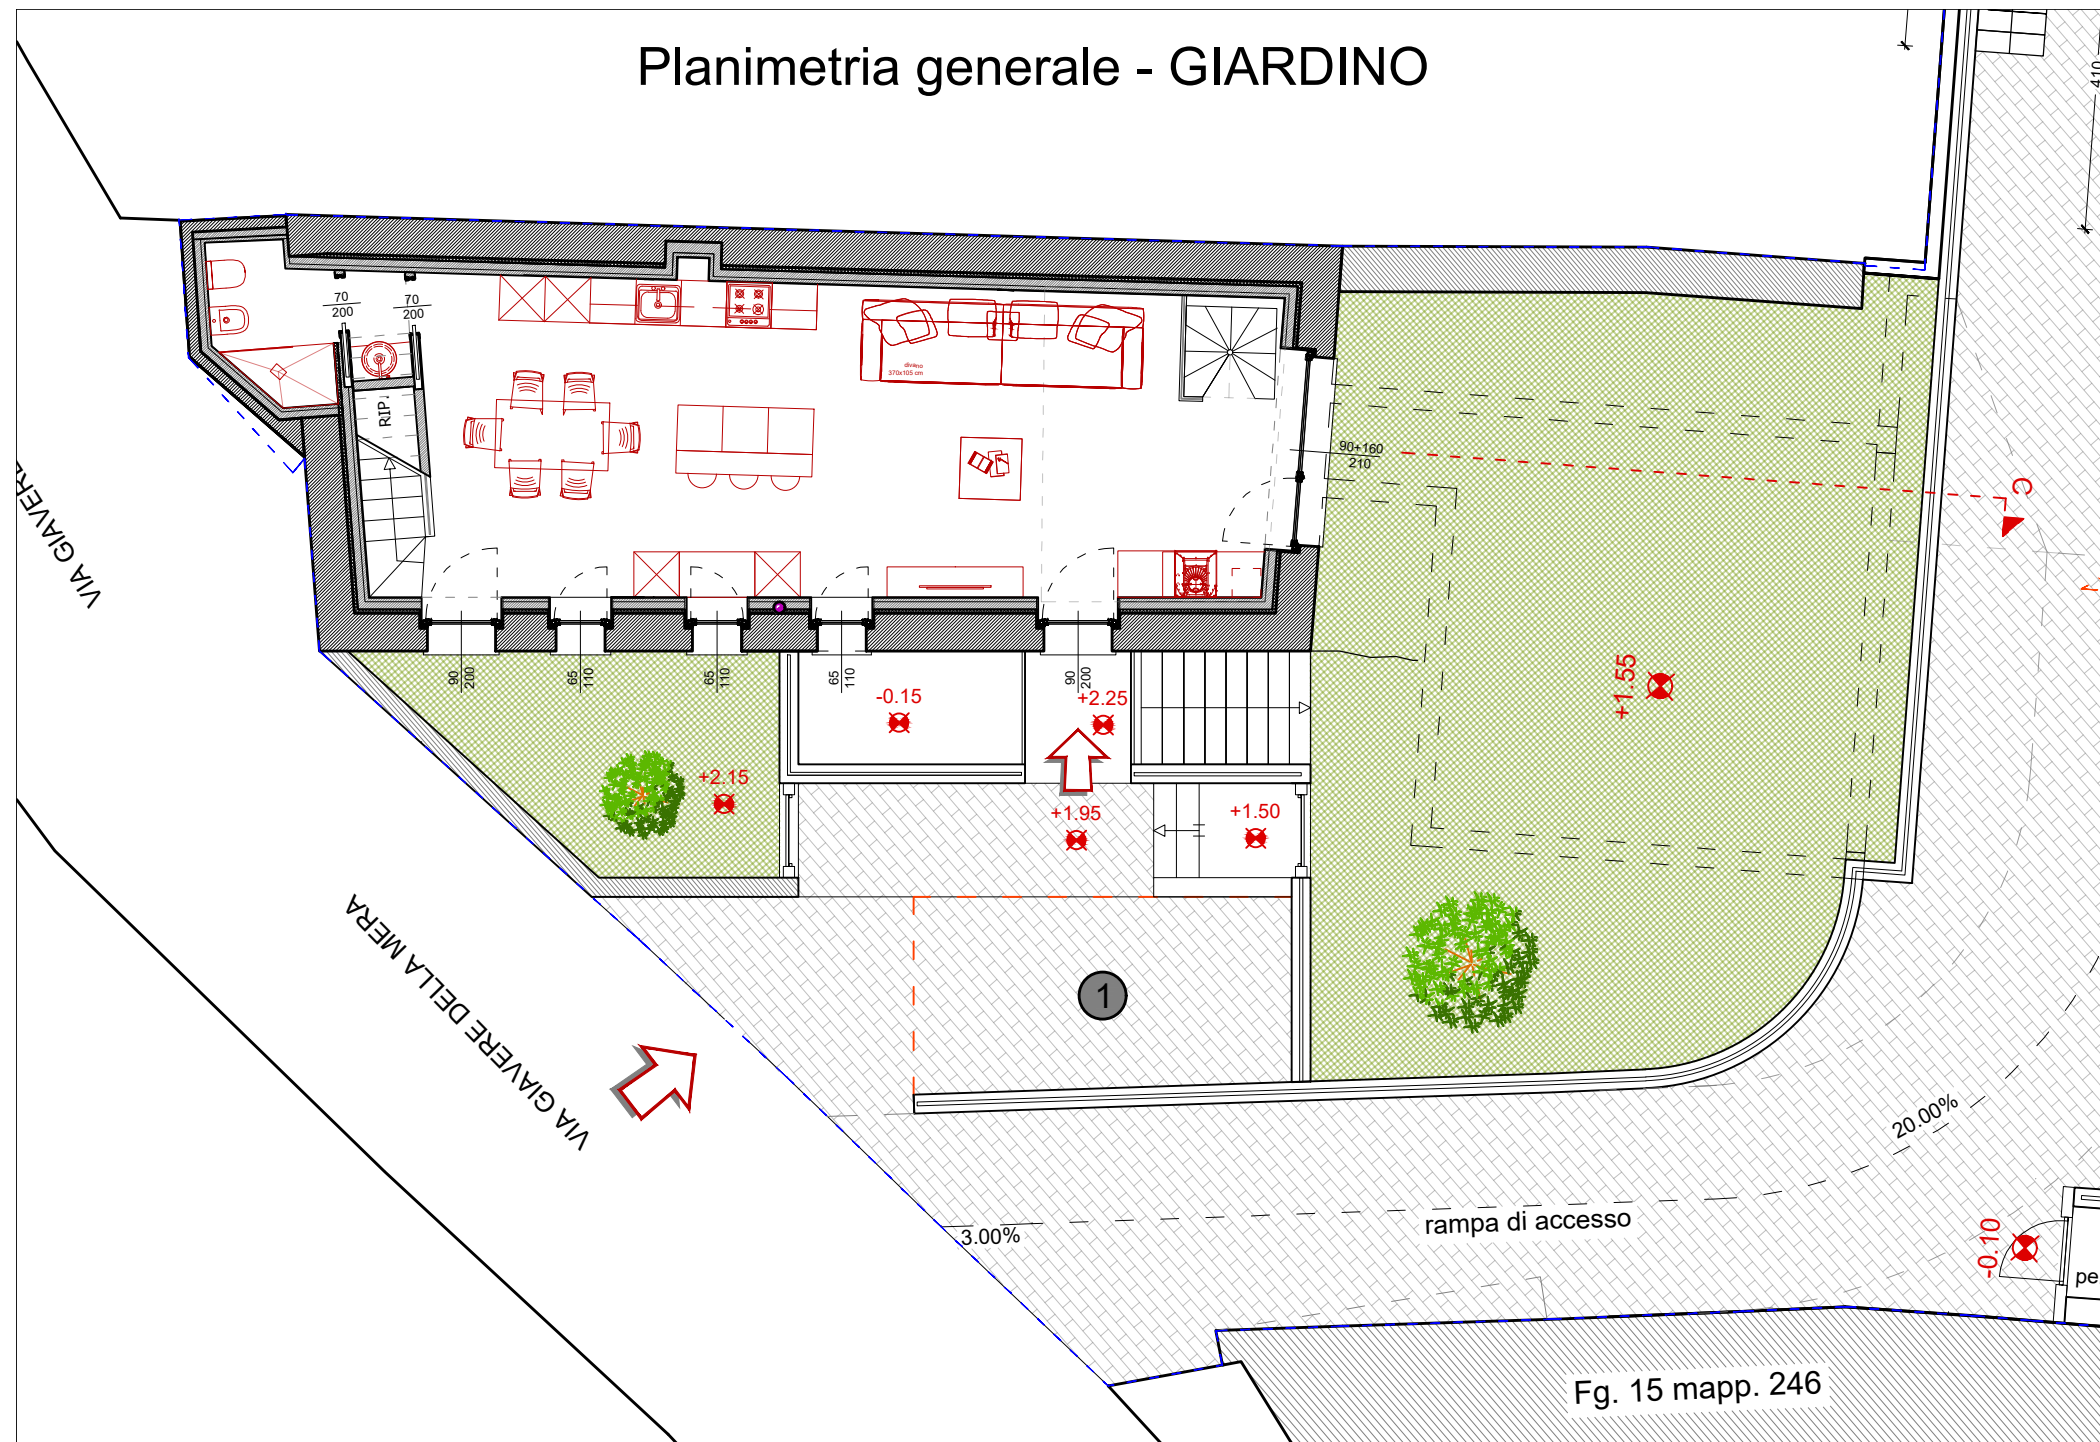

Fg. 15 mapp. 246