


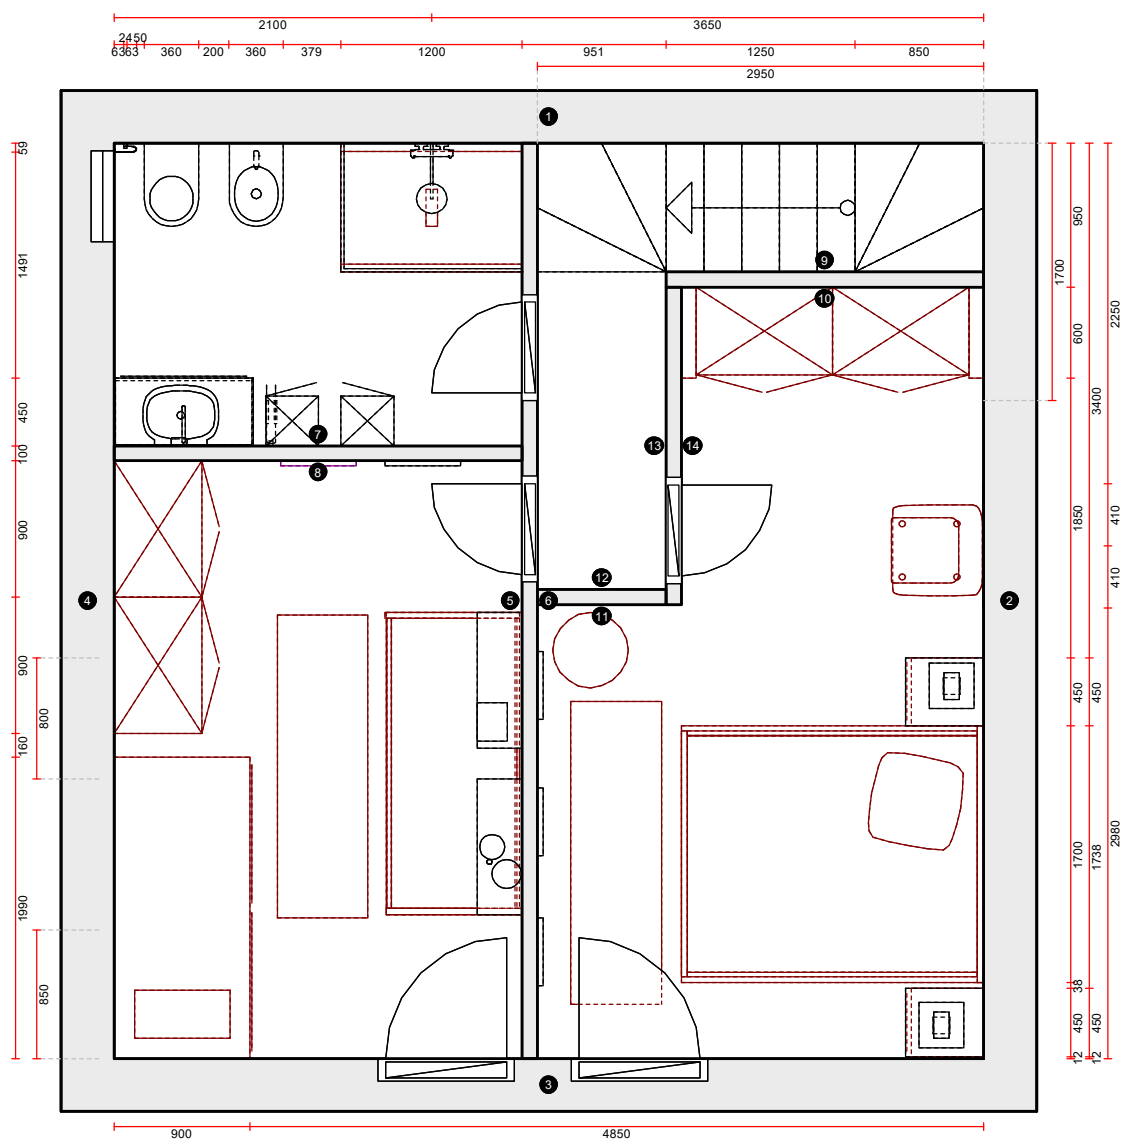

Scala: 1:50 (A4)

Arredatore per tutti E-mail: info@arredatorepertutti.com	Progetto	153/1/2 Baita Dalò - Variante - 1 - primo piano			 ARREDATOREPERTUTTI.COM
	Cliente	Immobiliare De Tanti			
	Ns. rif.		Stampato il	03.03.2020	