



primo piano sottostrada - h m. 3.00

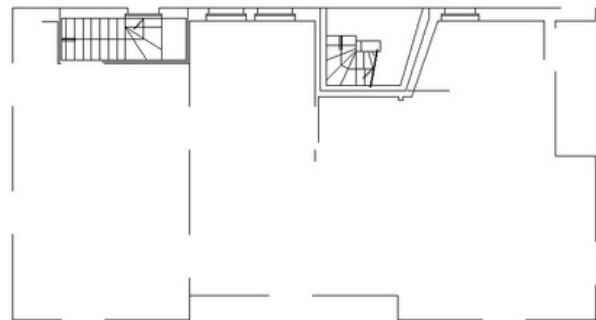

piano terreno

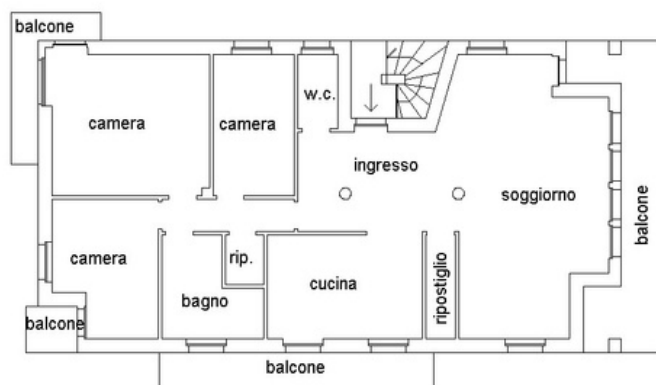


primo piano - h. m. 2.70

ORIENTAMENTO




Agenzia delle Entrate CATASTO FABBRICATI Ufficio Provinciale di Sondrio	Dichiarazione protocollo n. SO0092227 del 07/11/2017	
	Planimetria di u.i.u. in Comune di Novate Mezzola Via Milano (campo) civ. 128	
Scheda n. 1 Scala 1:200	Identificativi Catastali:	Compilata da: Guarella Enrico
	Sezione: Foglio: 45 Particella: 356 Subalterno: 4	Iscritto all'albo: Geometri Prov. Sondrio N. 00754

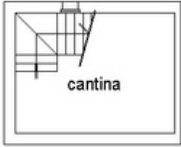


cantina

primo piano sottostrada - h m. 3.00

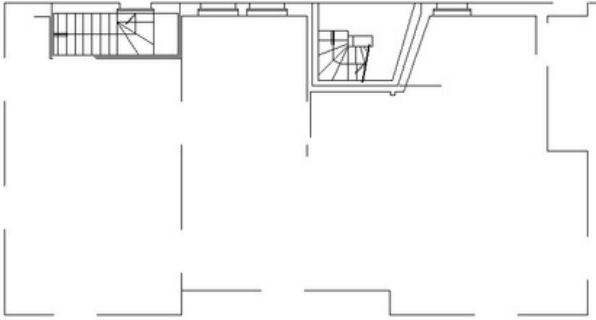

piano terreno

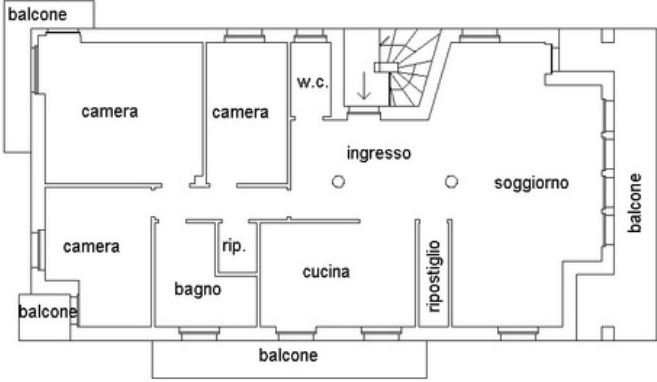

primo piano - h. m. 2.70

ORIENTAMENTO



Ultima planimetria in atti

Data: 02/04/2020 - n. Trivvra - Richiedente: LTTNLN17A03FV03V

Totale schede: 1 - Formato di acquisizione: A3(210x297) - Formato stampa richiesto: A3(210x297)

Catasto dei Fabbricati - Situazione al 02/04/2020 - Comune di NOVATE MEZZOLA (F0401) -> Foglio 45 - Particella 356 - Subalterno 4
VIA MILANO n. 128 Piano S1-T-1